

Wykaz synchronizacyjny					
Oznaczenie działek wg KW		Oznaczenie działek wg ewidencji gruntów i budynków			
Nr obrębu	Nr działki	Pow. w ha	Nr obrębu	Nr działki	Pow. w ha
0001	25/3	3,9700	0001	25/3	4,7969



USŁUGI GEODEZYJNE
Krzysztof Grzeskiewicz
 6-4-700 CZARNKÓW, ul. Strumykowa 4
 tel. 067 255-23-61, tel. kom. 604 184 726
 NIP 763-113-64-22 Regon 570104360

Wykaz zmian gruntowych

Stan dotychczasowy				Stan nowy (po podziale)			
Nr obrębu	Nr jedn. rej.	Nr działki	Użytek grunt.	Nr działki prof.	Użytek grunt.	Klasa gleb.	Pow. w ha
0001	G.479	25/3	R R R W	25/7	R R R W	IVb V VI	0,5300 1,4500 1,7200 0,2700
			Razem:	25/8	R W	-/- V	1,1864 0,7903 0,1966
				25/9	R R W	-/- V VI	2,1733 0,2588 0,0035
				Razem:			0,2623 0,9681 1,3218 0,0714
							2,3613
				Razem:			4,7969

Przybytek +0,8269 ha na skutek nowego pomiaru (podział)

SZKIC ORIENTACYJNY
skala 1:25000

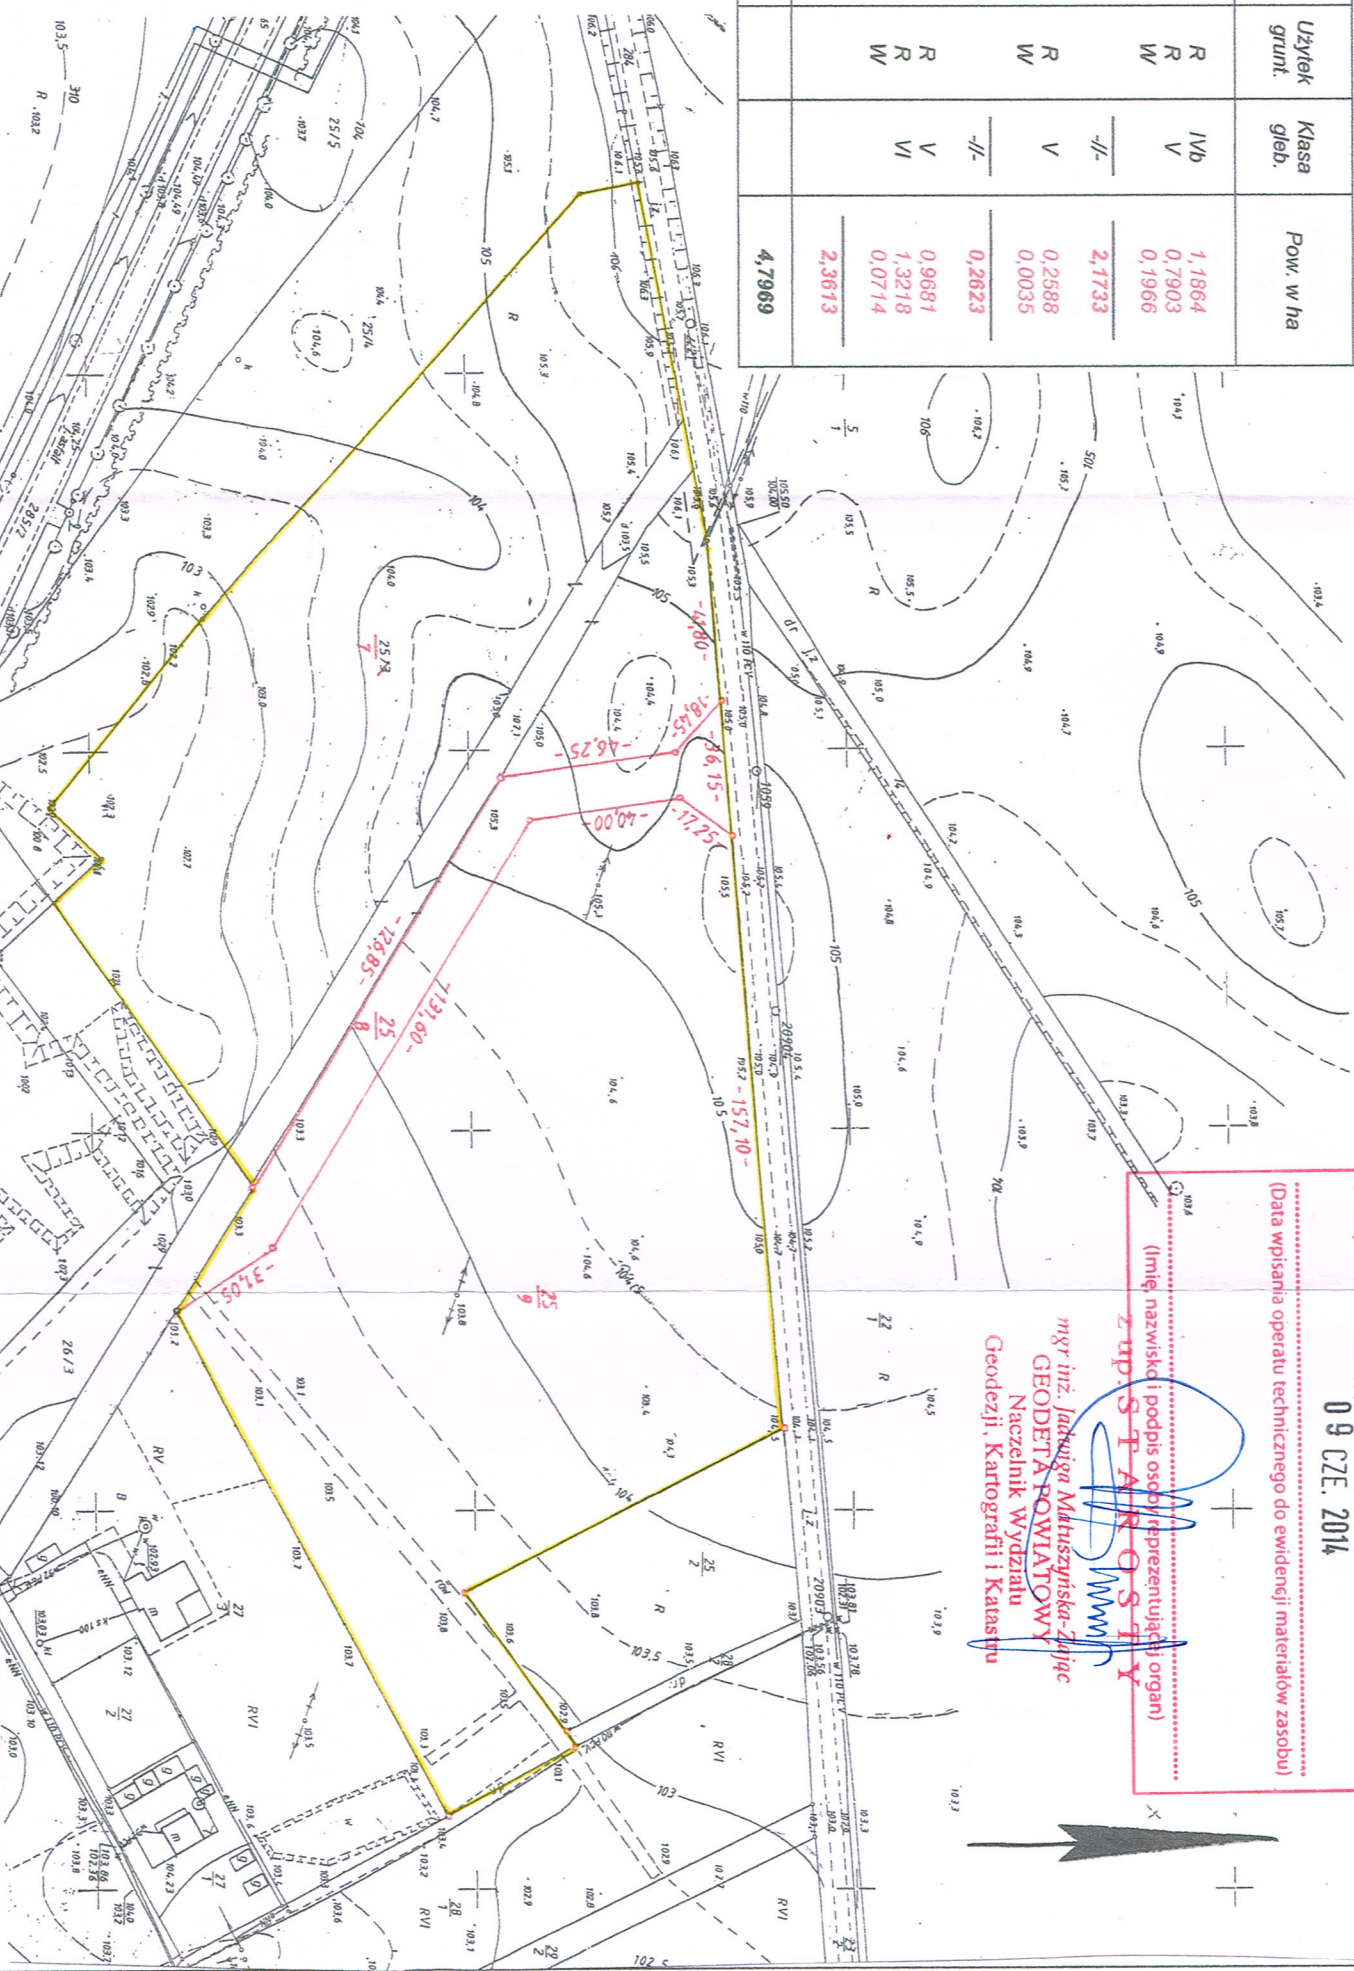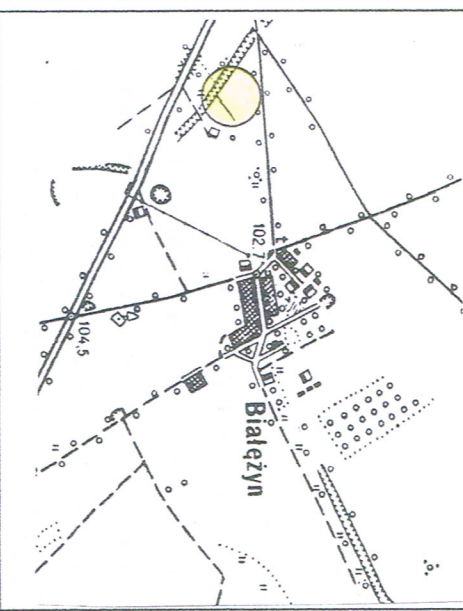

Niniejszy projekt podziału nieruchomości został zatwierdzony
 Decyzją Wójta Gminy Czarnków

Z dnia 28-05-2014
 Nr. 256/14
INSPEKTOR

data
 Inż. Krzysztof Grzeskiewicz

Posiadaacza się, że niniejszy dokument został opracowany w wyniku prac geodezyjnych i kartograficznych, których rezultaty zawiera operat techniczny wpisany do ewidencji materiałów państwowego zasobu geodezyjnego i kartograficznego

STAROSTA CZARNKOWSKO - TRZCIANECKI

3002. 517. 1-1/2014
 (Identyfikator ewidencyjny zasobu - operatu technicznego)
 09 CZE. 2014

(Data wpisania operatu technicznego do ewidencji materiałów zasobu)

(imię, nazwisko i podpis osoby reprezentującej organ)
 z up. S.T. AR. O.S.T.Y.

mgr inż. Jolanta Makuszyńska-Złujc
GEODETA POWIATOWY
 Naczelnik Wydziału Geodezji, Kartografii i Katastru

Woj. Wielkopolskie
 Powiat Czarnkowski-Trzcianiecki
 Jedn. ewidencyjna 300202_2, Czarnków
 Obręb 0001 - Białeżyn
 Arkusz 1
 (adres nieruchomości)
BIAŁEŻYŃ

MAPA Z PROJEKTEM PODZIAŁU NIEMUCHOMOŚCI
 Skala 1:2000

Właściciel:
KOMAR CZESŁAW syn Józefa i Ludwika oraz KOMAR MARIA córka Józefa i Anny

Wykazane na mapie granice nieruchomości podlegające podziałowi są zgodne z stanem prawnym, a w części z danymi ewidencyjnymi

Nowe granice i numery działek powstałych w wyniku podziału oznaczono kolorem czerwonym

Mapę wykonał w 5 egzemplarzach
 geodeta Krzysztof Grzeskiewicz

upr. KAW. 14302 Krzeskiewicz
GEODETA UPRAWNIENY
 Swoj. Między G.P.B. nr 14302
 64-700 CZARNKÓW, ul. Strumykowa 4
 tel. 067 255-23-61, tel. kom. 604 184 726

DZ 411/2014
 KERG 359-25/2014
 dn. 4.06.2014