

Wykaz synchronizacyjny


Nr obrębu	Nr działki	Pow. w ha	Nr obrębu	Nr działki	Pow. w ha
0019	190	0,1200	0019	190	0,1249

USŁUGI GEODEZYJNE
 Krzysztof Grzeskiewicz
 54-700 CZARNKÓW, ul. Strumykowa 4
 tel. 067 255-23-61, tel. kom. 604 184 726
 NIP 763-113-64-92 Regon 573104360

Wykaz zmian gruntowych

Stan dotychczasowy			Stan nowy (po podziale)								
Nr obrębu	Nr jedn. rej. działki	Nr działki	Nr działki proj.	Użytek grunt.	Klasa gleb.	Pow. w ha	KW	Nr działki proj.	Użytek grunt.	Klasa gleb.	Pow. w ha
0019	G.38	190		dr		0,1200	PO2T/000 23072/6	190 / 1	dr		0,0949
						0,1200		190 / 2	dr		0,0300
						Razem:					0,1249

Przybytek + 0,0049 na skutek nowego pomiaru (podziału)

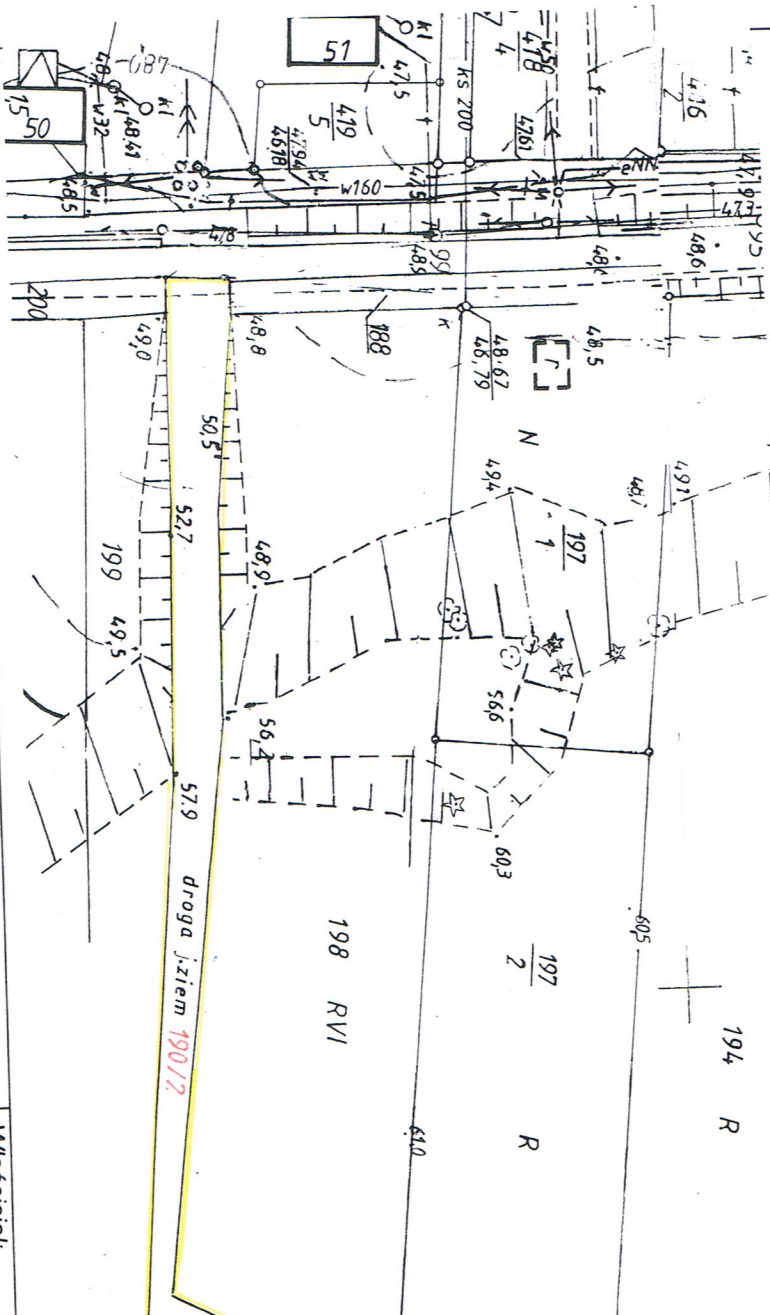

MAPA Z PROJEKTEM PODZIAŁU NIEMUCHOMOŚCI

Skala 1:1000

Woj. Wielkopolskie
 Powiat Czarnkowsko-Trzcianecki
 Jedn. ewidencyjna 300202_2 Czarnków
 Obręb 0019 - Romanowo Górne
 Arkusz 1
 (adres nieruchomości)
 Romanowo Górne

Właściciel: Gmina Czarnków

Wykazane na mapie granice nieruchomości podlegające podziałowi są zgodne z stanem prawnym, a w części z danymi ewidencyjnymi

Nowe granice i numery działek powstałych w wyniku podziału oznaczono kolorem czerwonym

Mapę wykonał w 5 egzemplarzach geodeta Krzysztof Grzeskiewicz

Data 24.07.2015r ID: GK-C.6640.517.2015

Nr uprawnień: 14302
 Geodeta i Prawnik
 Swoicki Miński G.P. 14302
 64-700 CZARNKÓW, ul. Strumykowa 4
 tel. 067 255-23-61, tel. kom. 604 184 726

Niniejszy projekt podziału nieruchomości został zatwierdzony
 Decyzją Wójta Gminy Czarnków
 z dnia 25-08-2015r
 Nr 25-08-2015/14-2015
 Inspektor
 inż. Krzysztof Gata

3002.517.19-6/2015
 21 SIE. 2015
 STAROSTA CZARNKOWSKO-TRZCIANECKI
 (Data wypisania operatu technicznego do ewidencji nieruchomości)
 (Identyfikator ewidencyjny zasobu - operatu technicznego)
 Poświadczam, że niniejszy dokument został opracowany w wyniku prac geodezyjnych i kartograficznych, których rezultaty zawiera operat techniczny wpisany do ewidencji nieruchomości państwowego zasobu geodezyjnego i kartograficznego

SZKIC ORIENTACYJNY skala 1:25000

